



# Městská část Praha - Ďáblice

## Zastupitelstvo městské části

11. zasedání  
dne 3. 4. 2013

### **USNESENÍ č. 105/13/ZMČ**

k dílčí urbanistické studii vymezující nové centrum MČ Praha – Ďáblice jako územně plánovací podklad MČ Praha – Ďáblice

#### **Zastupitelstvo MČ po projednání**

##### **I. schvaluje**

dílčí urbanistickou studii vymezující nové centrum MČ Praha – Ďáblice jako územně plánovací podklad MČ Praha – Ďáblice.


##### **II. pověřuje**

zástupce starosty zasláním a projednáním tohoto dokumentu s příslušnými odbory a zpracovatelem nového Metropolitního územního plánu, přílohy k usnesení: výpisy 1.1, 1.2, 1.3.

Zdeňka Fišmistrová  
zástupce starosty



Legenda:

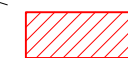

řešené území: centrum Ďáblic




M.1:10000

CELEK

1.1

CENTRUM  
ĎÁBLIC

03/2013

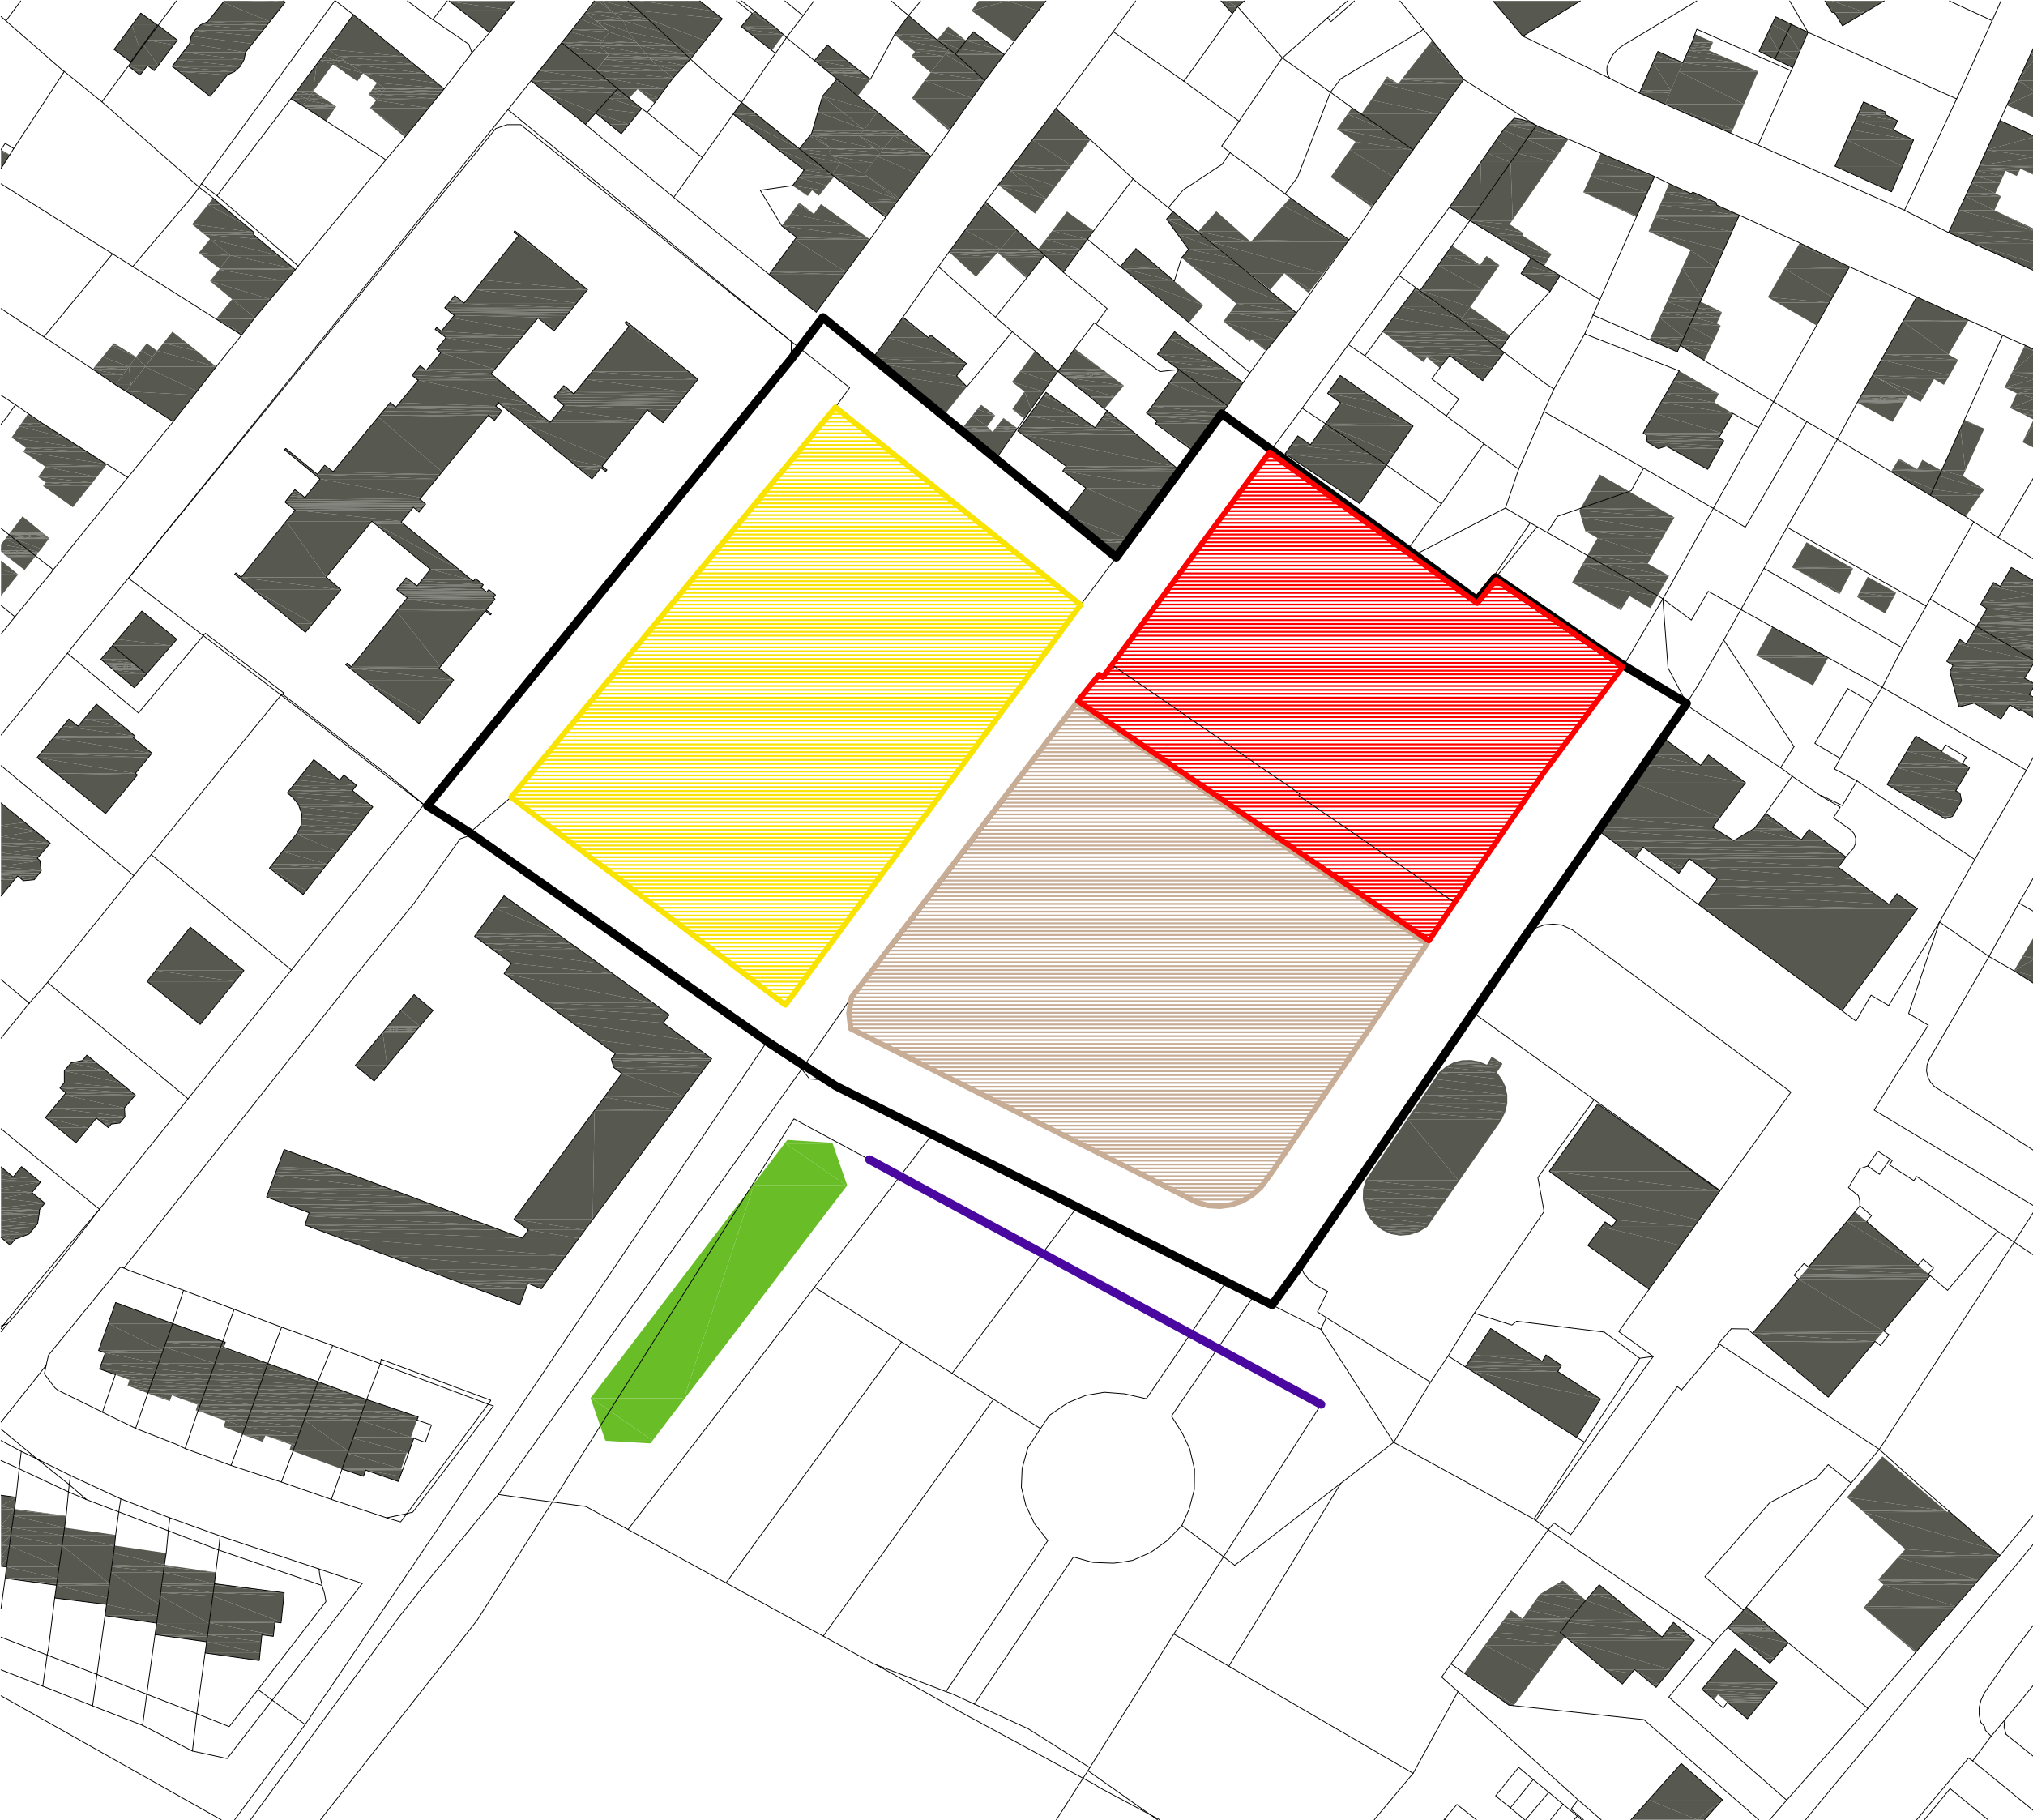

**Legenda:**

-  Řešené území: centrum Dabčic
-  Park / herní lesopark, jehož součástí je objekt zázemí.
-  Území "dlážděného náměstí" s obecním domem - úřad městské části, společenský sál, veřejná vybavenost.
-  Nezastavitelné území plánované jako náměstí, s možností umístění zeleně, drobných městotvorných staveb parteru, vodních nebo herních prvků.
-  Potřeba dotvořit prostor náměstí objektem se silnou funkcí, vytvářející "hranu" veřejného prostranství.
-  Zelený pás - propojení s lesoparkem Ládví



M. 1:1000

NÁVRH - VYMEZENÍ	<b>1.2</b>
<b>CENTRUM DÁBČIC</b>	
03/2013	

Legenda:



Stavby vymezuující veřejná prostranství



Plochy s převažující veřejnou zelení



"Dlážděné" náměstí s volným přechodem do parkové úpravy



M. 1:1000

NÁVRH - FUNKCE

1.3

CENTRUM  
ĎÁBLICE

03/2013